




04 | CORTE BB'
ESCALA: 1/150

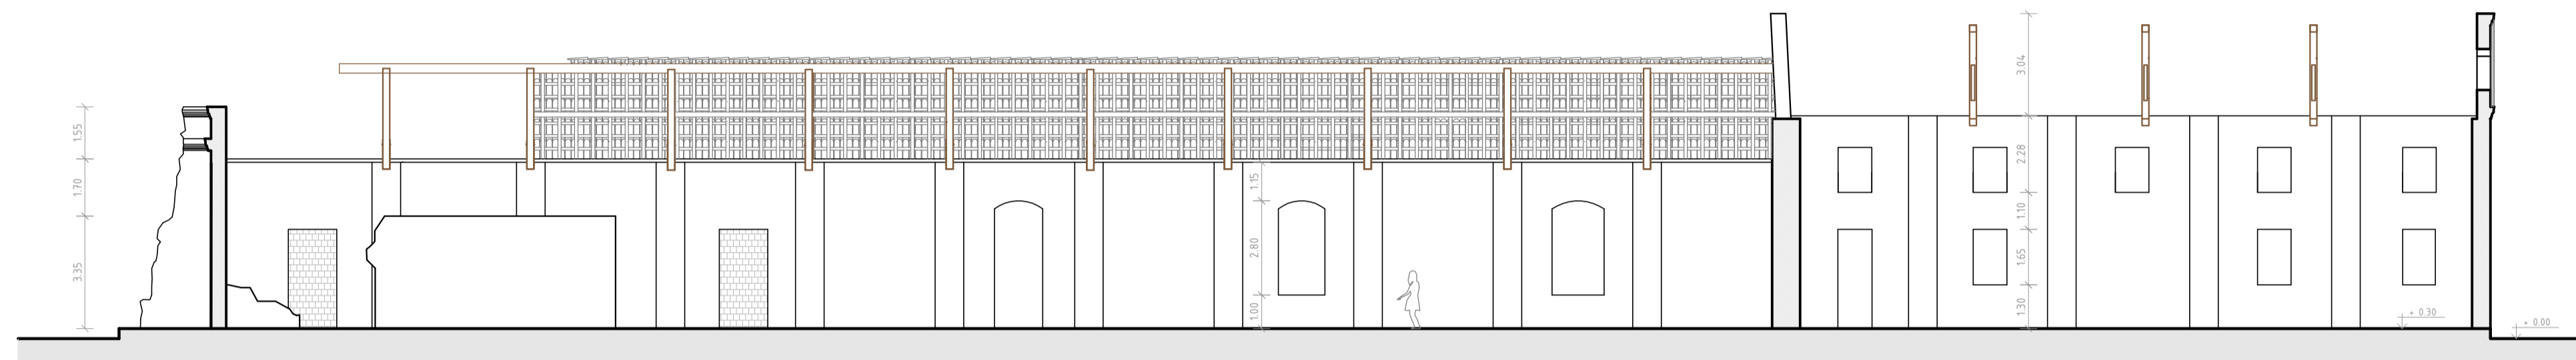


05 | CORTE AA'
ESCALA: 1/150

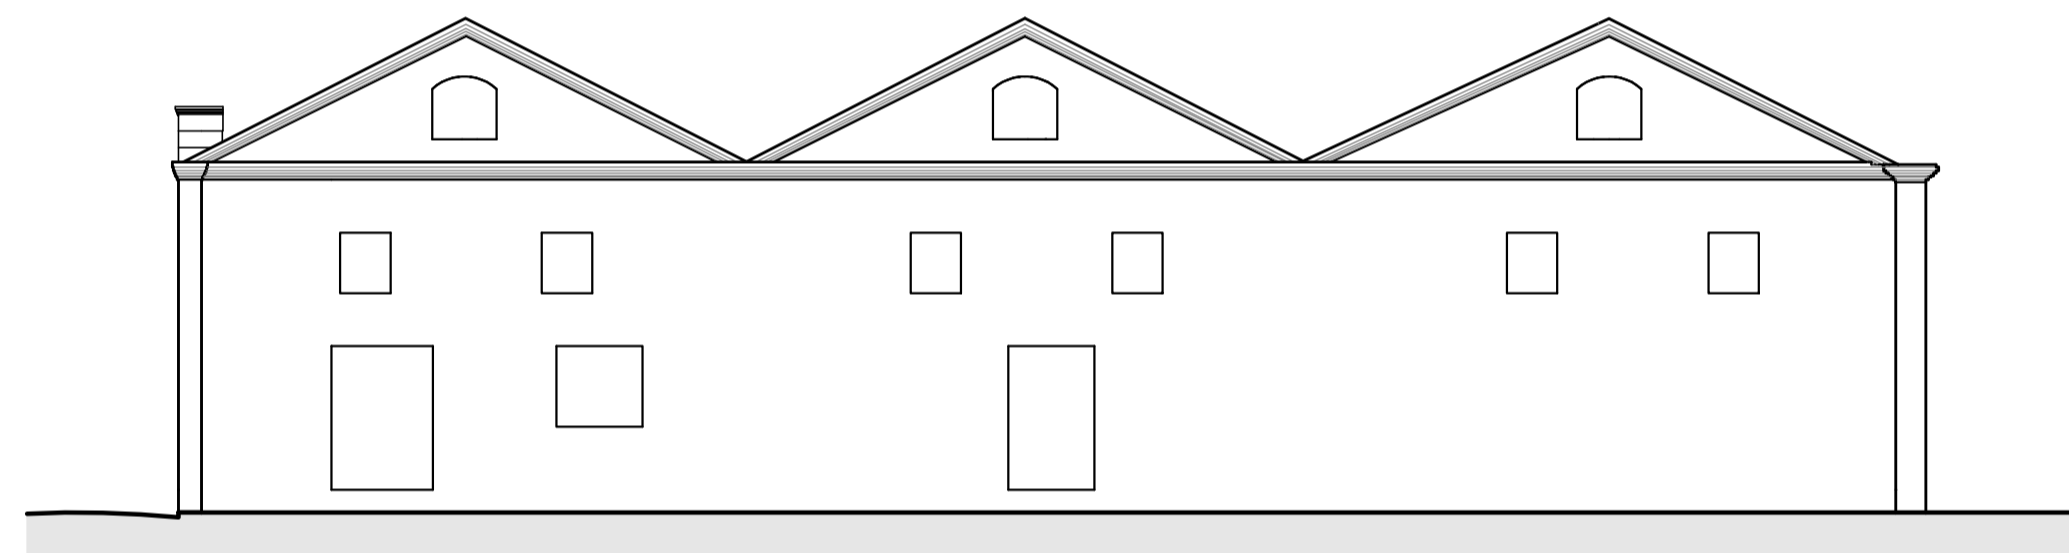


06 | FACHADA SUDOESTE
ESCALA: 1/150

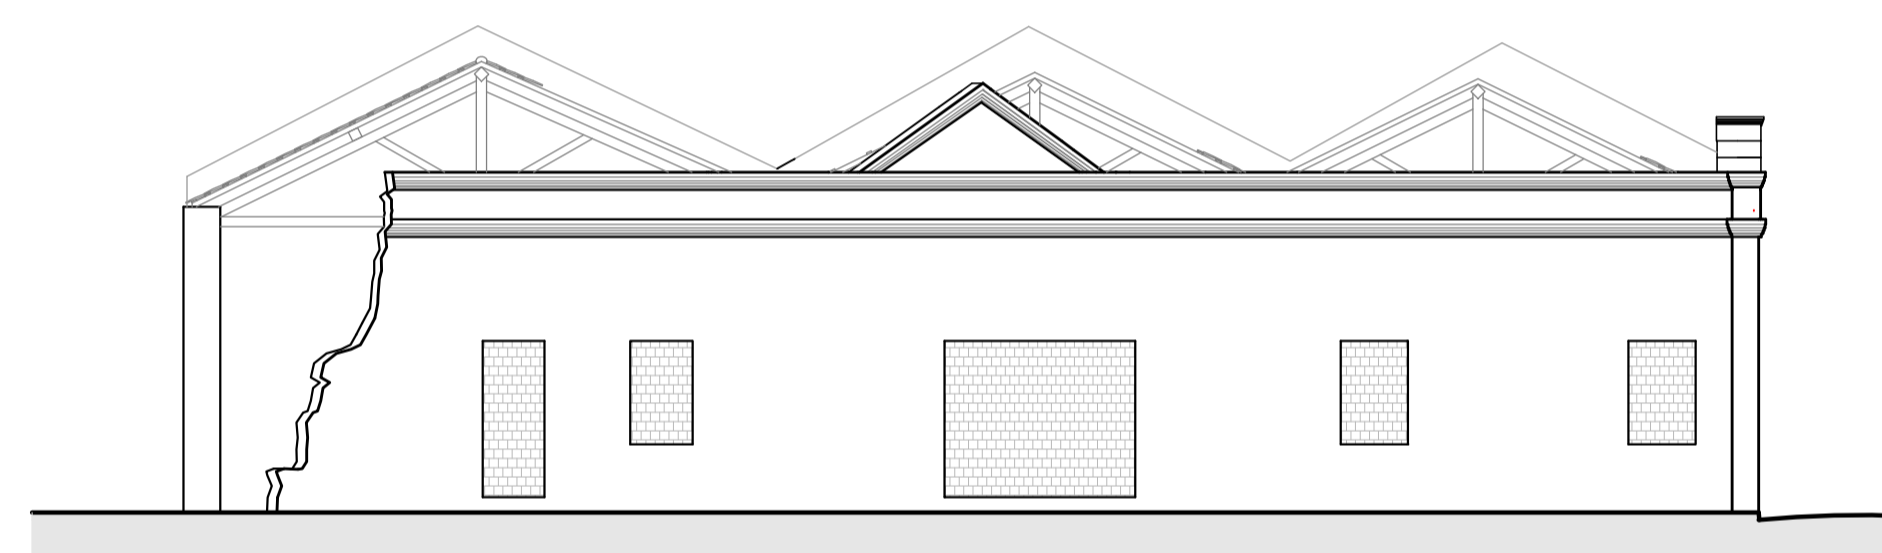

07 | FACHADA NORDESTE
ESCALA: 1/150

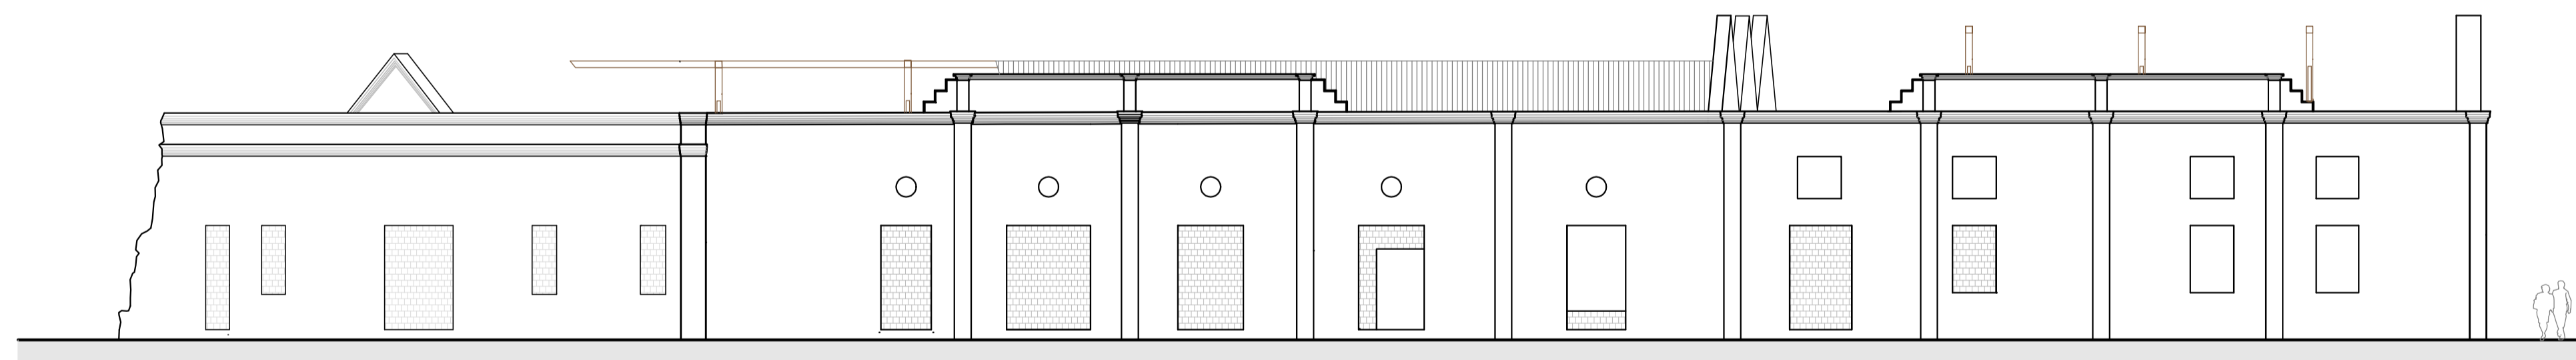

08 | FACHADA NOROESTE
ESCALA: 1/150

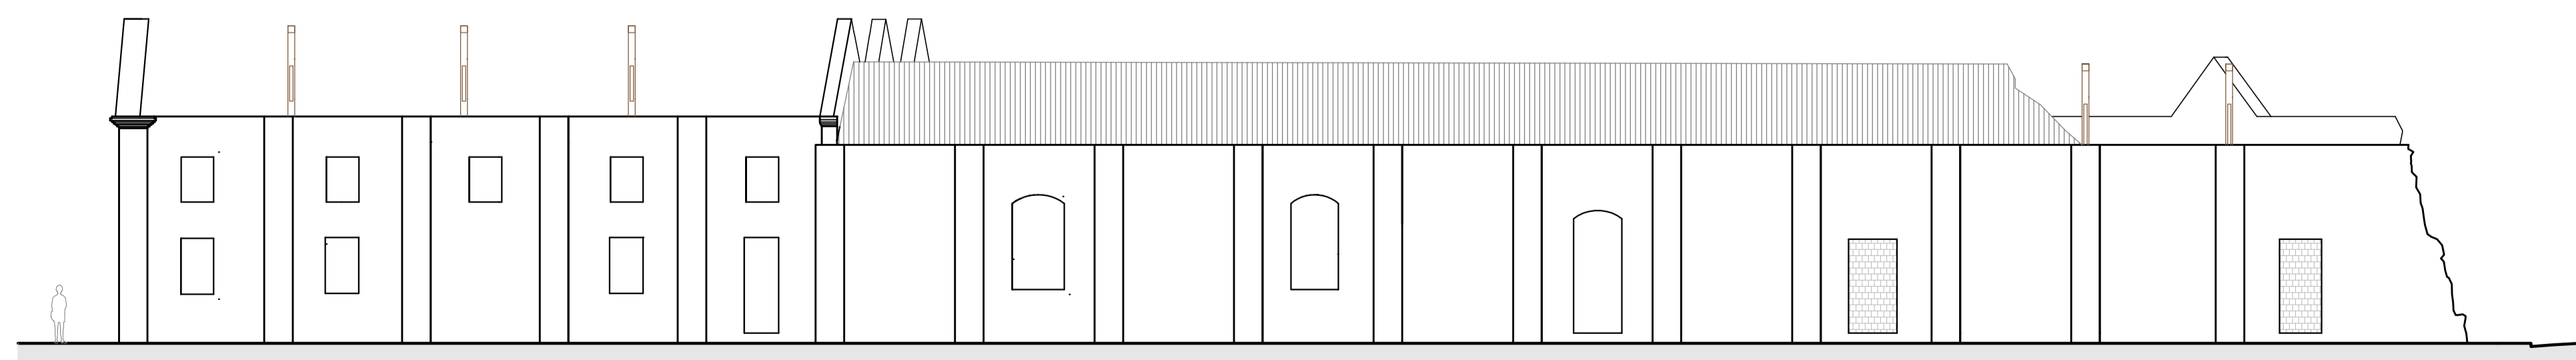

09 | FACHADA SUDESTE
ESCALA: 1/150


MINISTÉRIO DA EDUCAÇÃO
UNIVERSIDADE FEDERAL DO PIAUÍ
CAMPUS MINISTRO REIS VELOSO - PARNAIBA - PI
PROGRAMA DE PÓS-GRADUAÇÃO EM ARTES, PATRIMÔNIO E MUSEOLOGIA

ECOMUSEU DELTA DO PARNAIBA (MUDE):
UM INSTRUMENTO DE VALORIZAÇÃO DE UMA RICA E COMPLEXA
PAISAGEM CULTURAL NO MEIO NORTE DO BRASIL



PAMELA FRANCO - Autora
Orientadora - ALCILIA AFONSO
Co-orientadora - AUREA PINHEIRO

- CONTEÚDO DA PRANCHA:
- CORTE BB'
 - CORTE AA'
 - FACHADA SUDOESTE
 - FACHADA NORDESTE
 - FACHADA NOROESTE
 - FACHADA SUDESTE

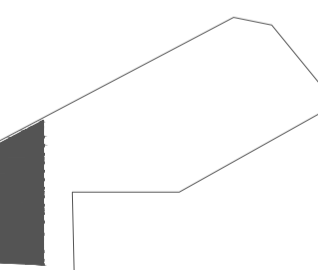

LOCAÇÃO NO TERRENO
Bloco único (Ruína existente)

JUNHO DE 2017
ESCALA 1/1150