




19 | CORTE GG' ESCALA: 1/150

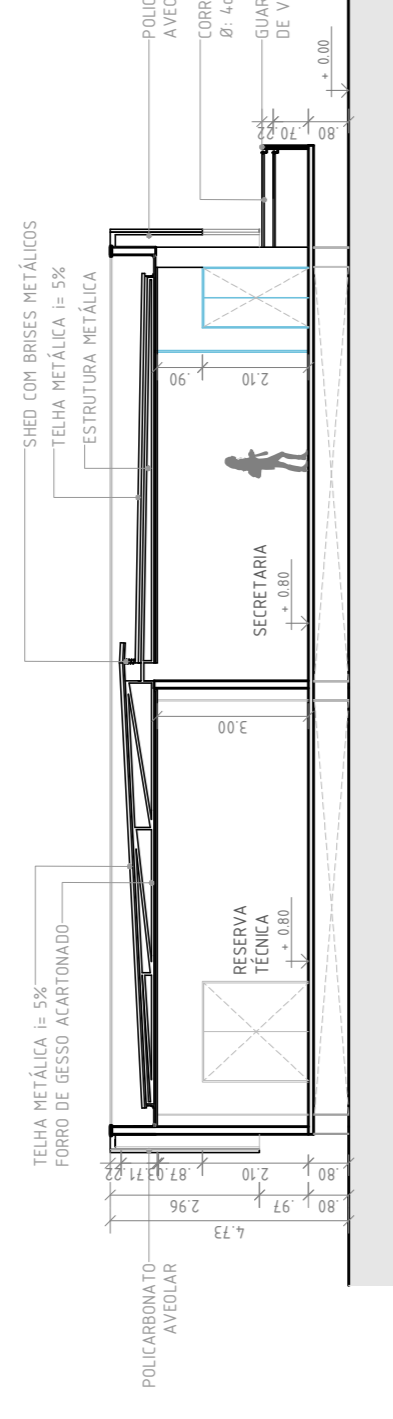


20 | CORTE DD' ESCALA: 1/150

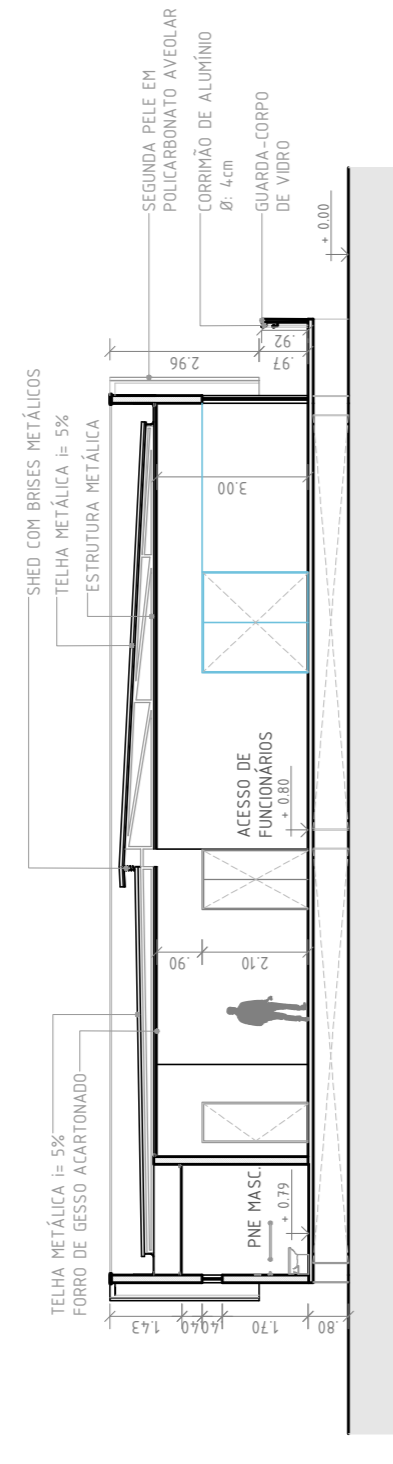


21 | CORTE EE' ESCALA: 1/150

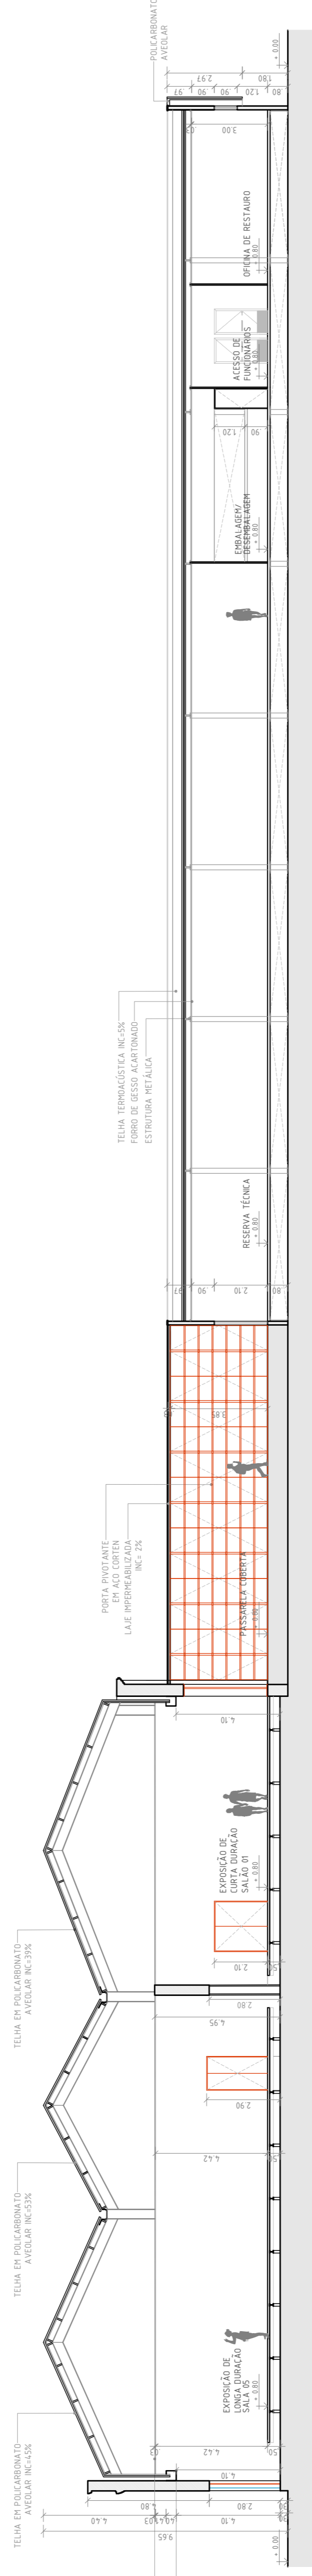

22 | CORTE FF' ESCALA: 1/150

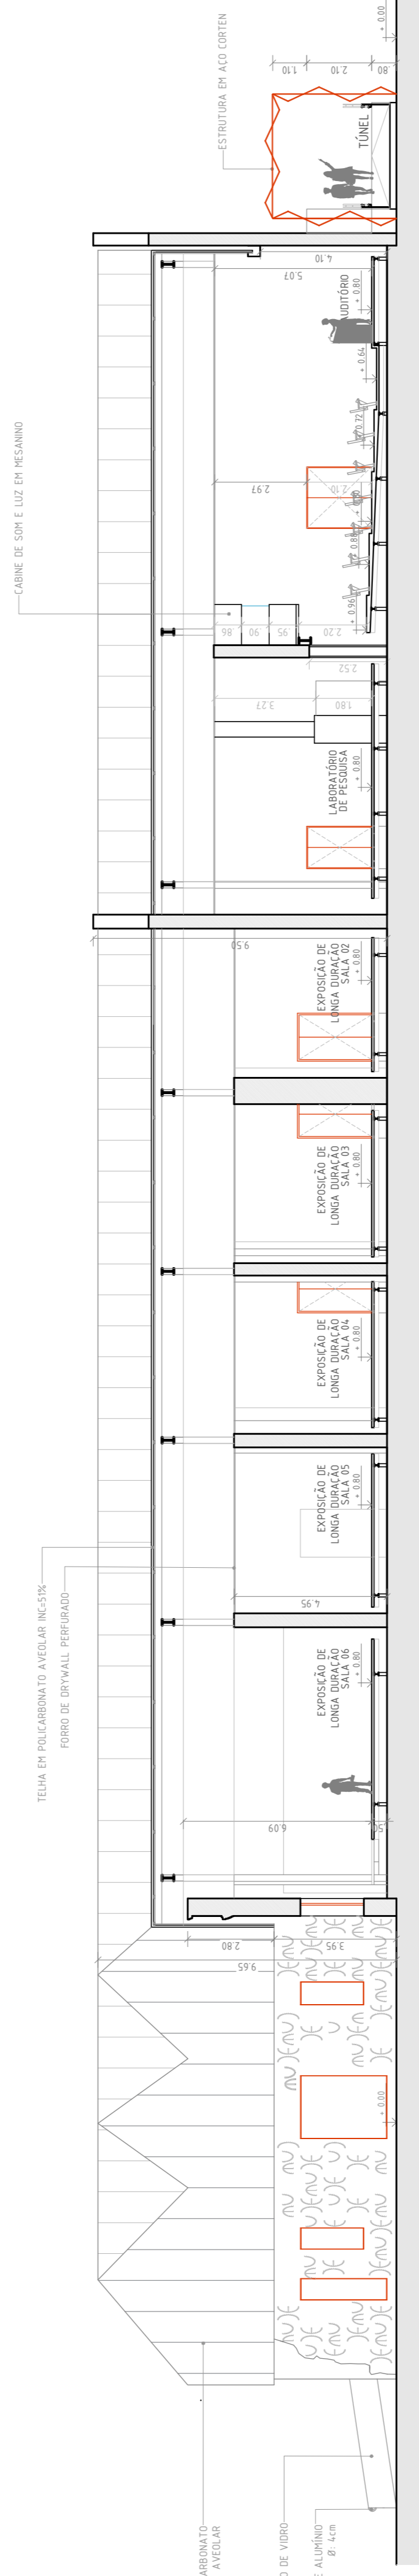

23 | CORTE AA' ESCALA: 1/150

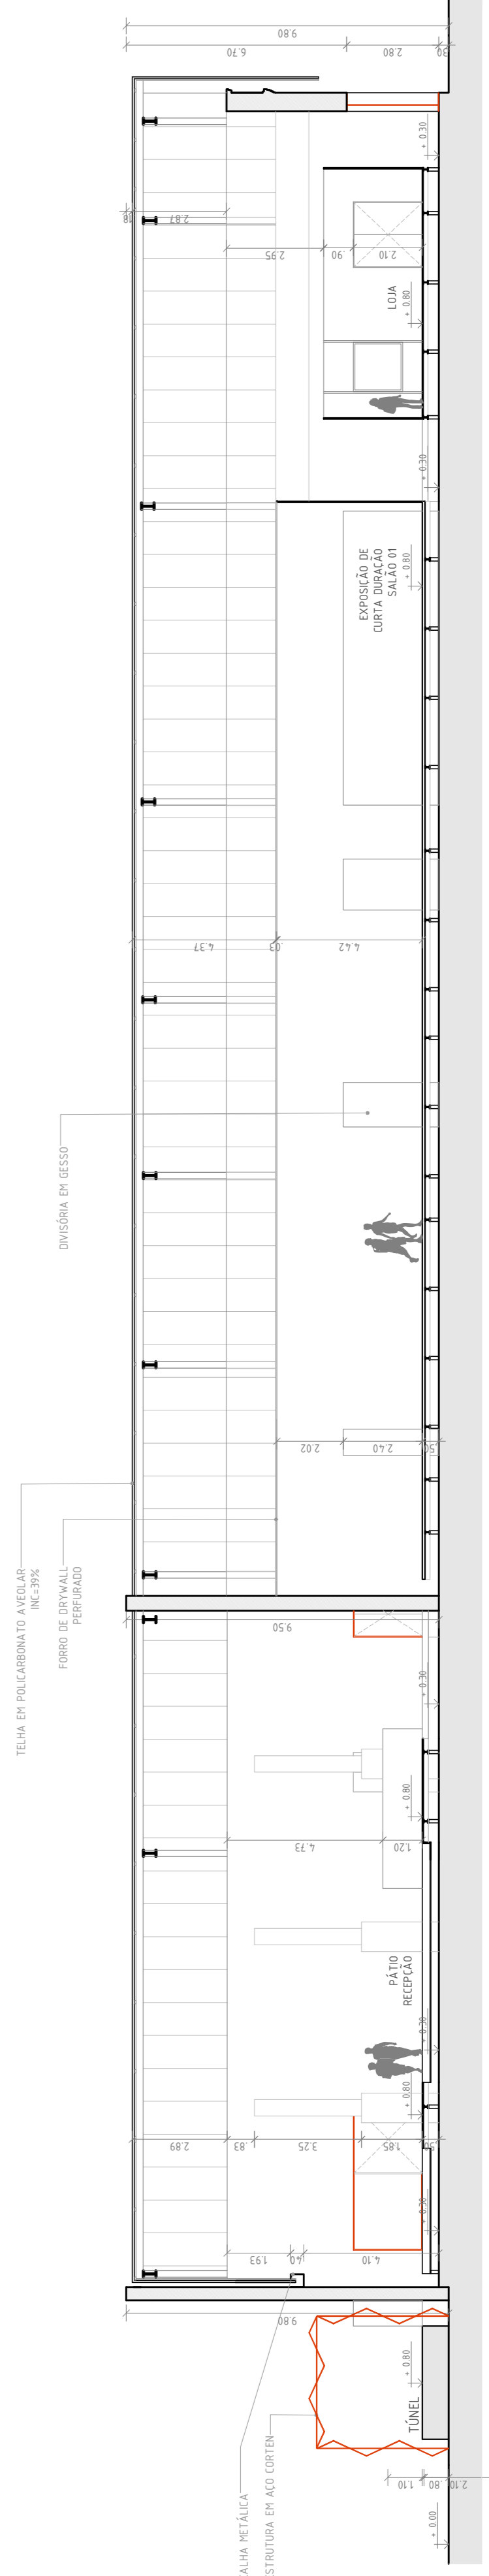


24 | CORTE BB' ESCALA: 1/150



MINISTÉRIO DA EDUCAÇÃO
UNIVERSIDADE FEDERAL DO PIAUÍ
CAMPUS MINISTRO REIS VELOSO - PARNAIBA - PI
PROGRAMA DE PÓS-GRADUAÇÃO EM ARTES, PATRIMÔNIO E MUSEOLOGIA

ECOMUSEU DELTA DO PARNAIBA (MUDE):
UM INSTRUMENTO DE VALORIZAÇÃO DE UMA RICA E COMPLEXA
PAISAGEM CULTURAL NO MEIO NORTE DO BRASIL

PAMELA FRANCO - Arquiteta
Orientadora - ALCILIA AFONSO
Co-orientadora - AURÉA PINHEIRO

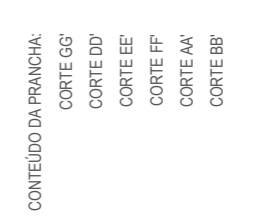

- 01 (Muro + Pav) 13.192,00 m²
 - 02 (Laboratório) 115,88 m²
 - 03 (Área administrativa) 908,30 m²
 - 04 (Vestibul) 61,07 m²
 - 05 (Garagem) 8,77 m²
 - 06 (Piso + Argamassa) 138,34 m²
- ÁREAS DE TERRENO 14.585 m²

JUNHO DE 2017
ESCALA: 1/150

CORTES