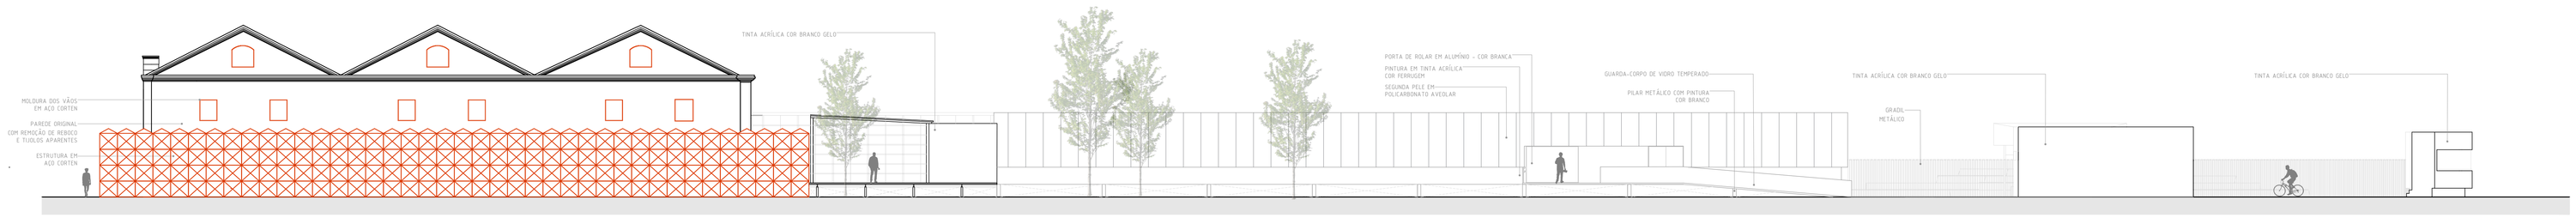

25 | FACHADA SUDOESTE
ESCALA 1:50

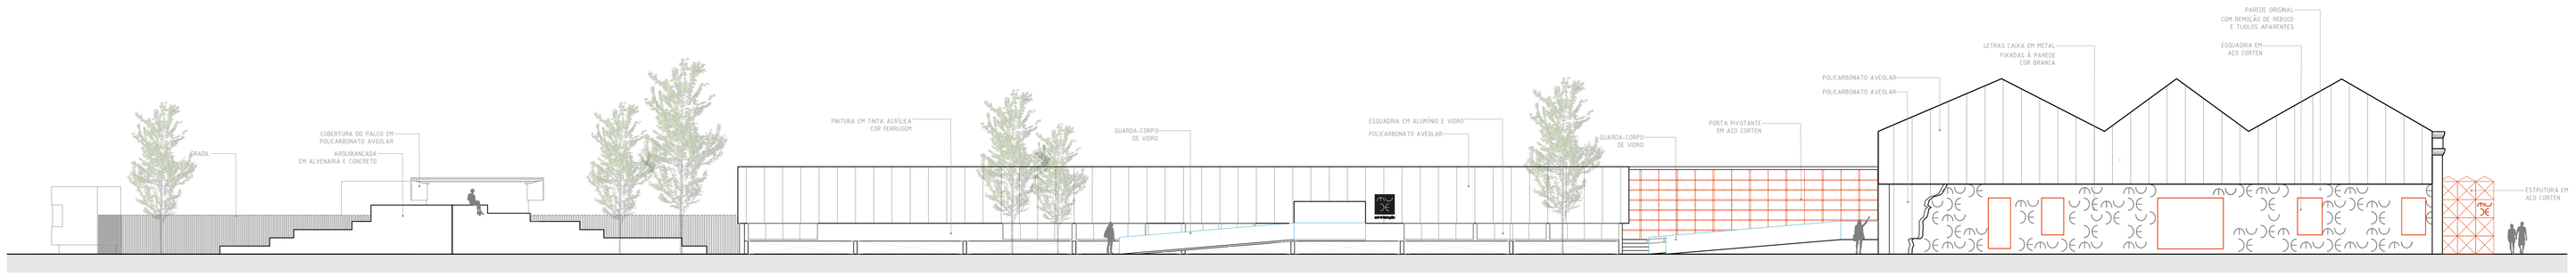

26 | FACHADA NORDESTE
ESCALA 1:50

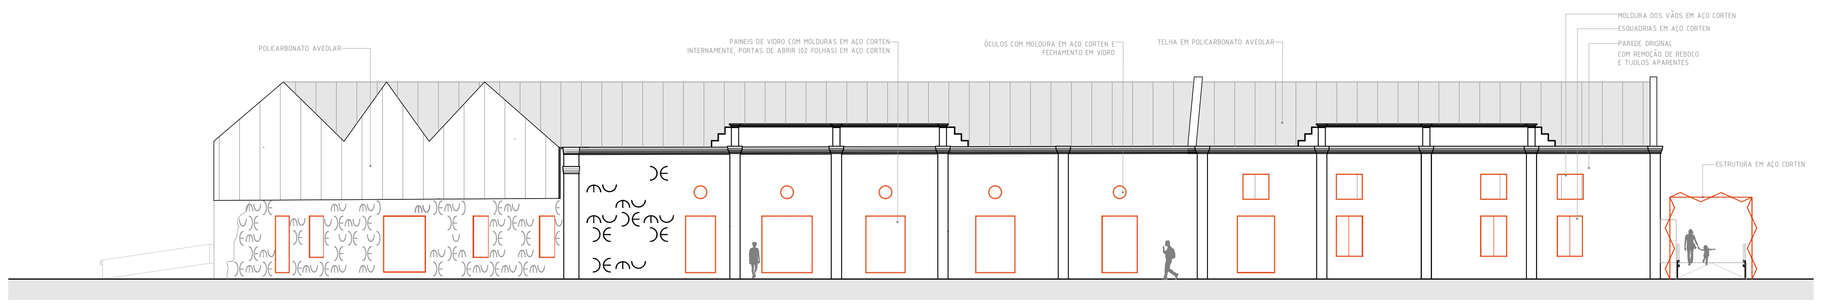

27 | FACHADA NOROESTE
ESCALA 1:50

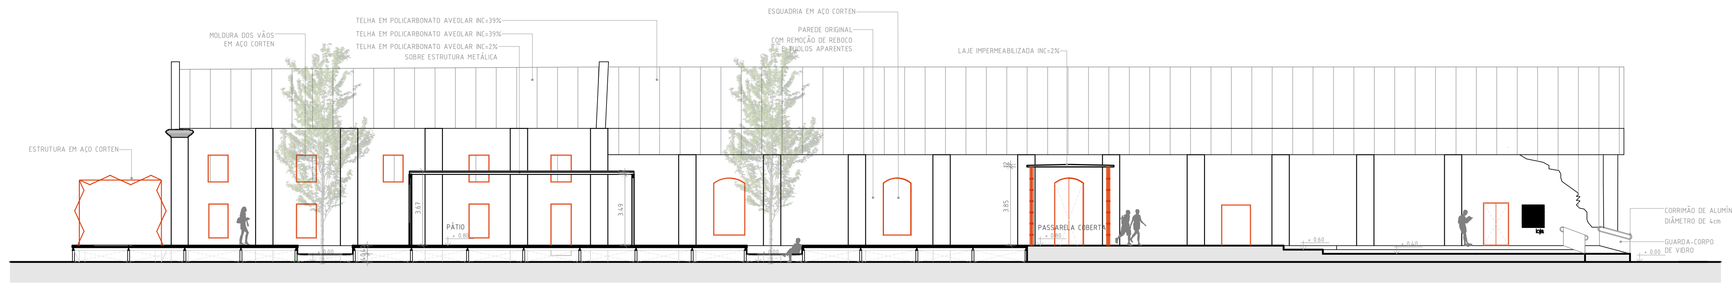

28 | CORTE CC'
ESCALA: 1:50

MINISTÉRIO DA EDUCAÇÃO
UNIVERSIDADE FEDERAL DO PIAUÍ
CAMPUS MINISTRO REIS VELOSO - PARNAÍBA - PI
PROGRAMA DE PÓS-GRADUAÇÃO EM ARTES, PATRIMÔNIO E MUSEOLOGIA

ECOMUSEU DELTA DO PARNAÍBA (MUDE):

UM INSTRUMENTO DE VALORIZAÇÃO DE UMA RICA E COMPLEXA PAISAGEM CULTURAL NO MEIO NORTE DO BRASIL

PAMELA FRANCO ... Autora
Orientadora : ALCÍLIA AFONSO
Co-orientadora : ÁUREA PINHEIRO

CONTEÚDO DA PRANCHA:
FACHADA SUDOESTE
FACHADA NORDESTE
FACHADA NOROESTE
CORTE CC'

01 (Ruínas + Igreja) | 2.192,63 m²
02 (Lanchonete) | 110,86 m²
03 (Anexo administrativo) | 908,30 m²
04 (Vestiário) | 61,07 m²
05 (Guarita) | 8,77 m²
06 (Pátio + Arquibancada) | 318,04 m²
ÁREA DO TERRENO | 10.430,65 m²

JUNHO DE 2017
ESCALA: 1:150

FACHADAS | CORTE