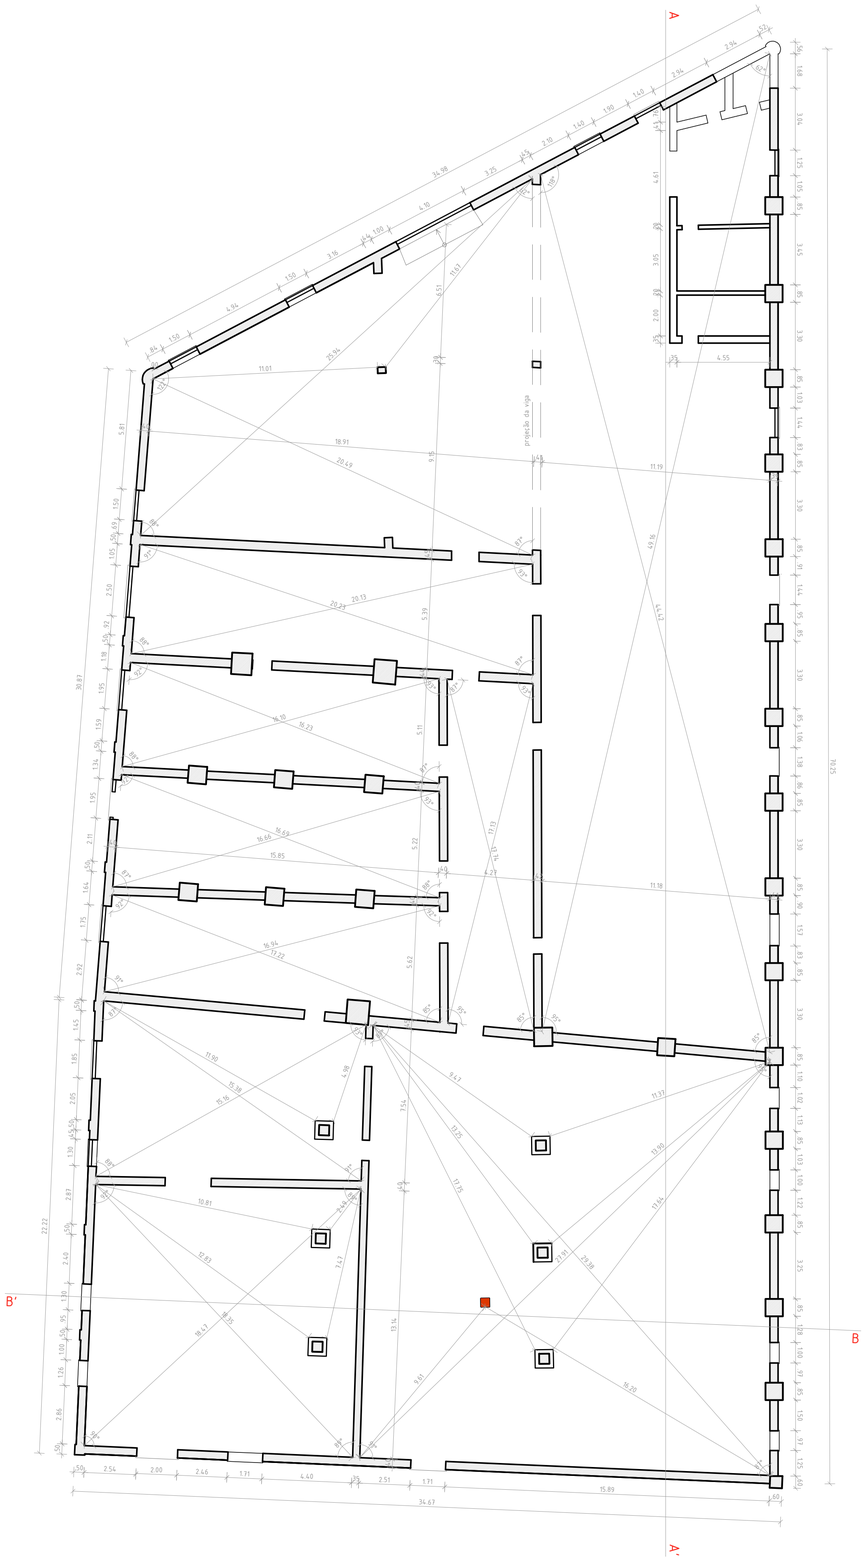

01 | PLANTA BAIXA
ESCALA: 1| 150

02 | PLANTA DE COBERTURA
ESCALA: 1| 150

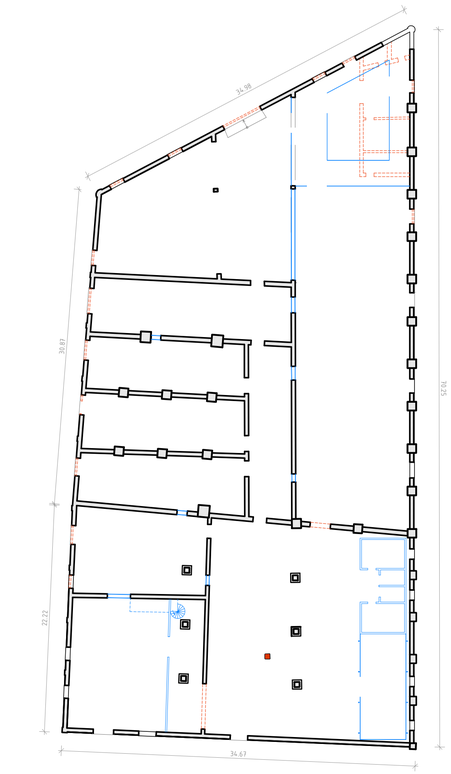

LEGENDA
- ALVENARIA EXISTENTE A CONSERVAR
- ALVENARIA EXISTENTE A RETIRAR
- ALVENARIA E DIVISÓRIAS A ACRESCENTAR

03 | DEMOLIÇÃO E CONSTRUÇÃO
ESCALA: 1| 150

MINISTÉRIO DA EDUCAÇÃO
UNIVERSIDADE FEDERAL DO PIAUÍ
CAMPUS MINISTRO REIS VELOSO - PARNAÍBA - PI
PROGRAMA DE PÓS-GRADUAÇÃO EM ARTES, PATRIMÔNIO E MUSEOLOGIA

ECOMUSEU DELTA DO PARNAÍBA (MUDE):

UM INSTRUMENTO DE VALORIZAÇÃO DE UMA RICA E COMPLEXA PAISAGEM CULTURAL NO MEIO NORTE DO BRASIL

PAMELA FRANCO . Autora
Orientadora . ALCÍLIA AFONSO
Co-orientadora . ÁUREA PINHEIRO

CONTEÚDO DA PRANCHA:
- PLANTA BAIXA
- PLANTA DE COBERTURA
- PLANTA DE DEMOLIÇÃO E CONSTRUÇÃO

ÁREA TOTAL

ÁREA COBERTA

Aproximadamente 32,15% de área coberta
Cobertura em telha cerâmica
Inclinação variada

LOCAÇÃO NO TERRENO
Bloco único (Ruína existente)

JUNHO DE 2017
ESCALA 1|150

LEVANTAMENTOS