





10 | PLANTA DE LOCAÇÃO E COBERTURA
ESCALA: 1:250

MINISTÉRIO DA EDUCAÇÃO
UNIVERSIDADE FEDERAL DO PIAUÍ
CAMPUS MINISTRO REIS VELOSO - PARNAIBA - PI
PROGRAMA DE PÓS-GRADUAÇÃO EM ARTES, PATRIMÔNIO E MUSEOLOGIA

ECOMUSEU DELTA DO PARNAIBA (MUDE):
UM INSTRUMENTO DE VALORIZAÇÃO DE UMA RICA E COMPLEXA
PAISAGEM CULTURAL NO MEIO NORTE DO BRASIL

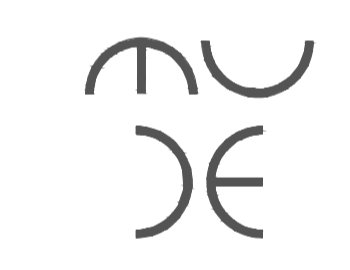

PAMELA FRANCO - Autora
Orientadora - ALCÍLIA AFONSO
Co-orientadora - AUREA PINHEIRO

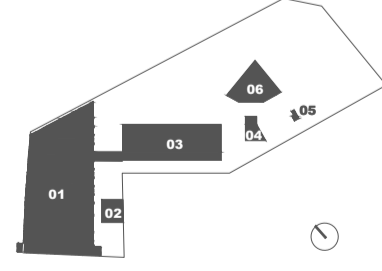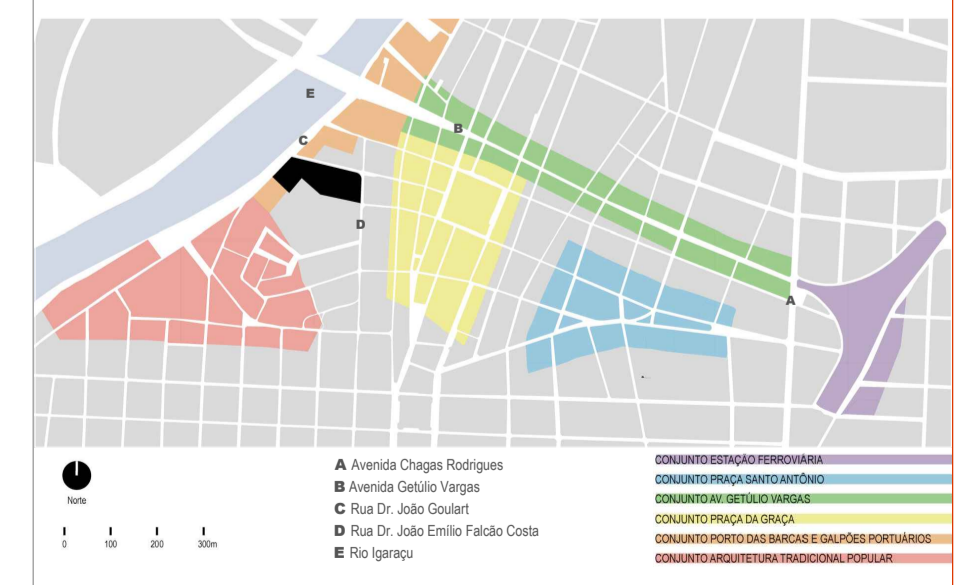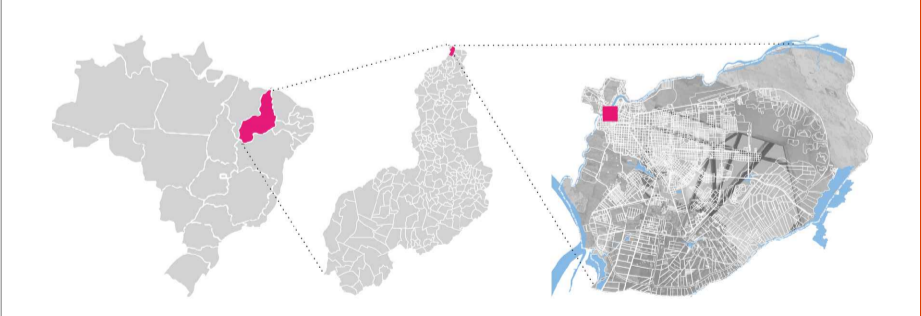

- 01 (Museu + Sinal) | 2.192,63 m²
 - 02 (Lanchonete) | 115,86 m²
 - 03 (Anexo administrativo) | 908,30 m²
 - 04 (Vestibular) | 61,07 m²
 - 05 (Guarita) | 9,77 m²
 - 06 (Praça + Arquibancada) | 318,04 m²
- ÁREA DO TERRENO | 10.435,65 m²